

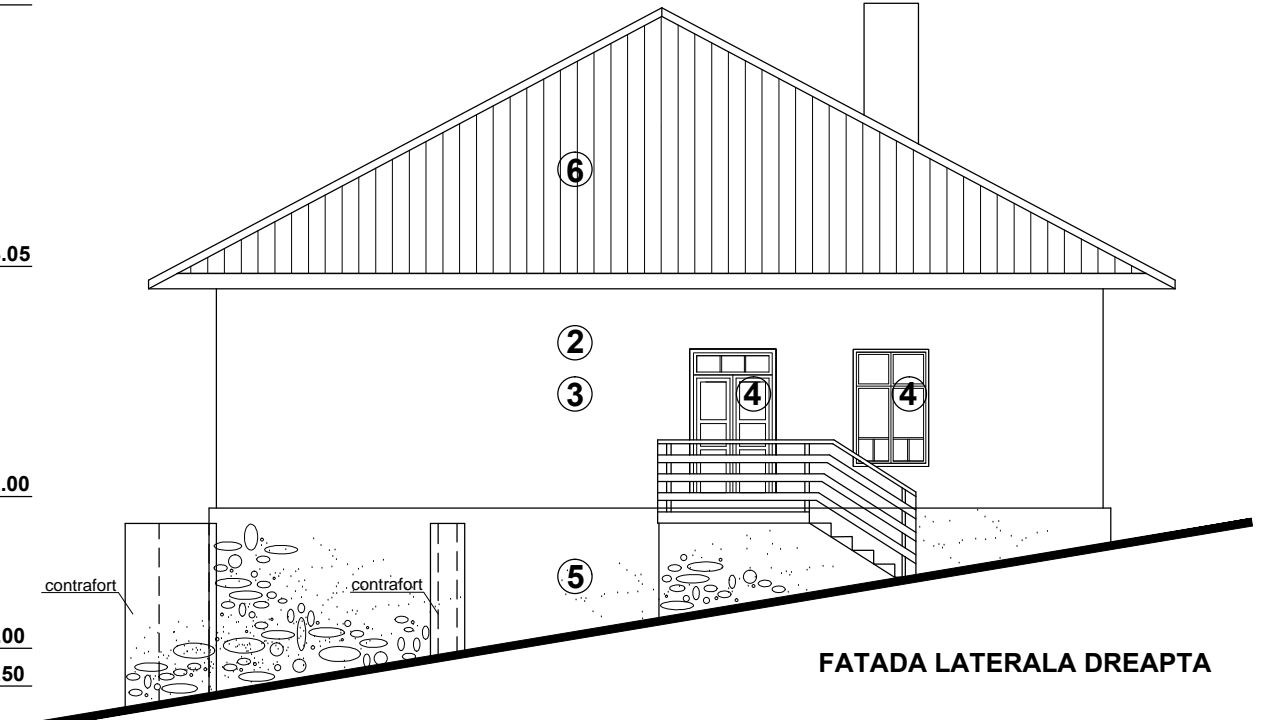
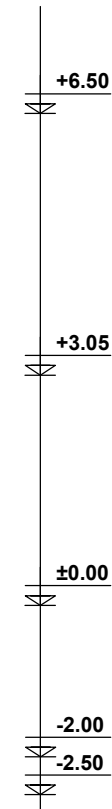



FATADA PRINCIPALA

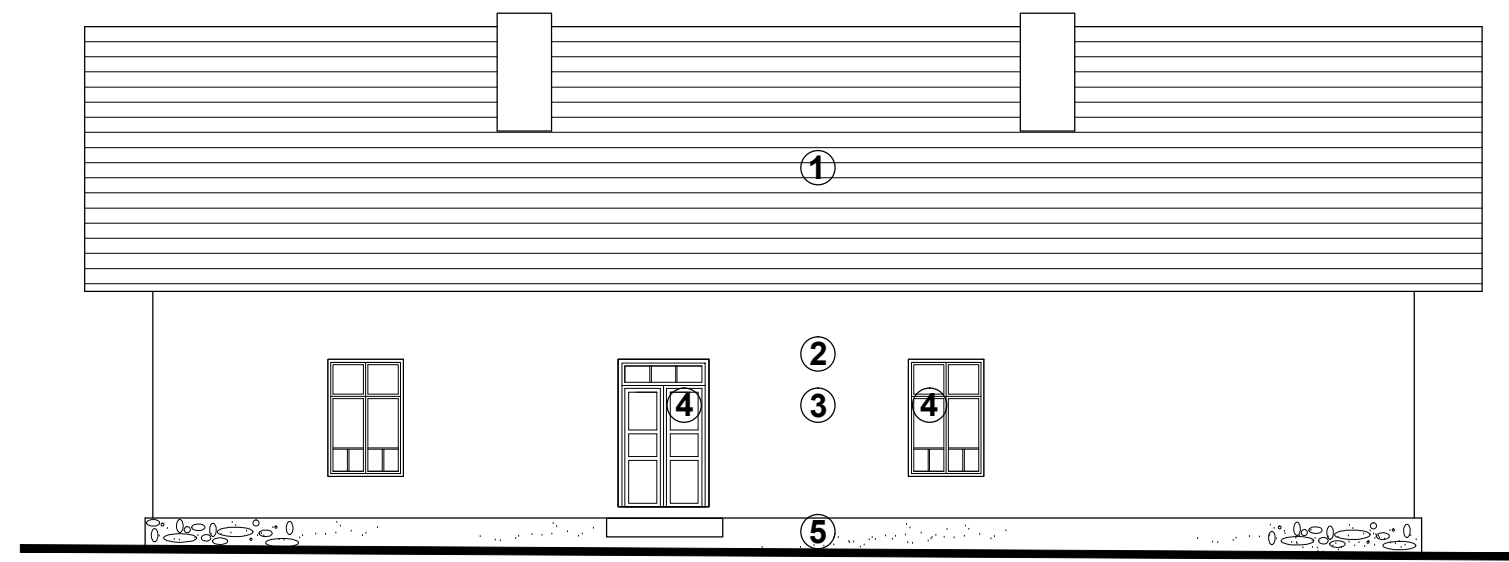

FATADA LATERALA DREAPTA

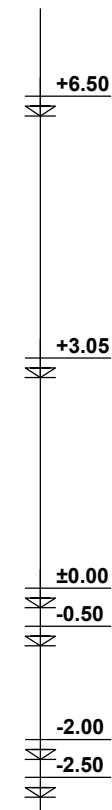

FATADA POSTERIOARA

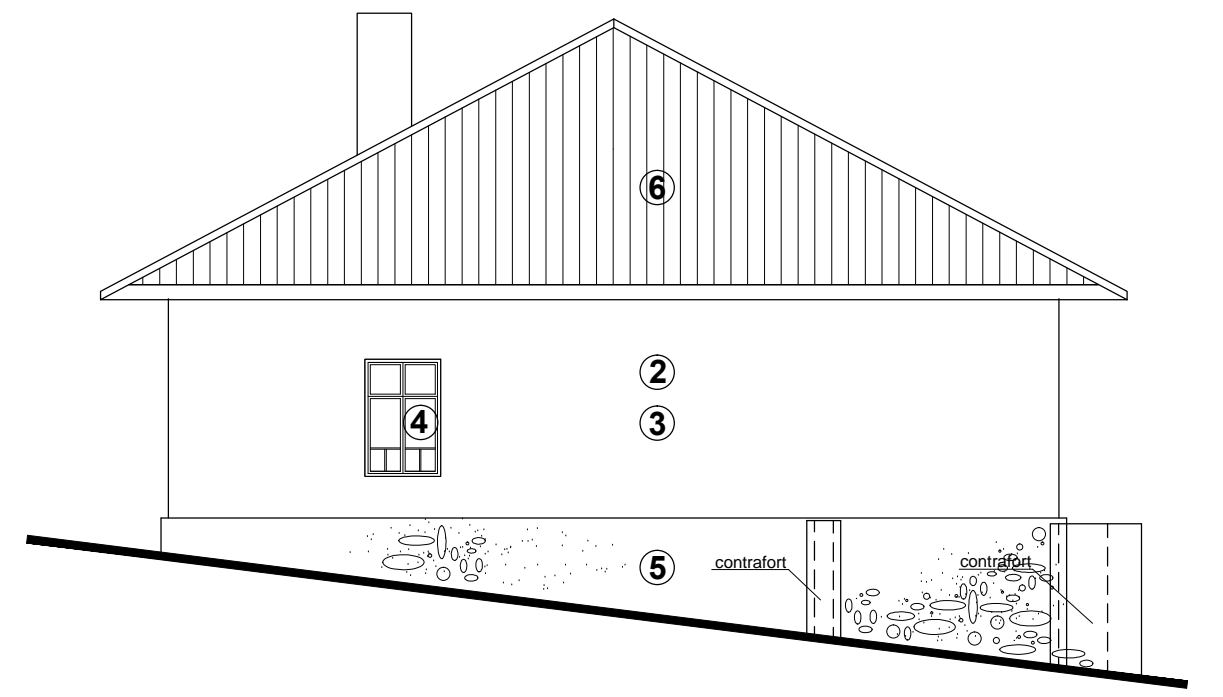

FATADA LATERALA STANGA

- ① Invelitoare din dranița 2 randuri 60 cm
- ② Pereti din barne lemn
- ③ Tencuiala pe caroiaj din sipci de lemn + var
- ④ Tamplarie dubla din lemn
- ⑤ Soclu placat cu piatra naturala
- ⑥ Inchidere pod cu scandura

proiectant general:			beneficiar:	Proiect nr.
s.c. "ARHITECTURA GRAFICA DESIGN" s.r.l. Suceava nr.inreg. reg.com. J33/1070/1994 c.f. R5910783			MUZEUL BUCOVINEI	392/2016
nume			semnatura	scara:
sef proiect	arh. C-tin Gorcea			1:100
proiectat	arh. C-tin Gorcea carh. Carmen Zorin			data
desenat	ing. R. Senciuc			2016
titlul proiectului:			Faza:	
RECONSTITUIRE OBIECTIV DE ARHITECTURA POPULARA SCOALA SECURICENI			P.T.	
titlul plansei:			Plansa nr.	
FATADE SCOALA SECURICENI			A3	