NUMEROTARE PERETI ORIZONTALI

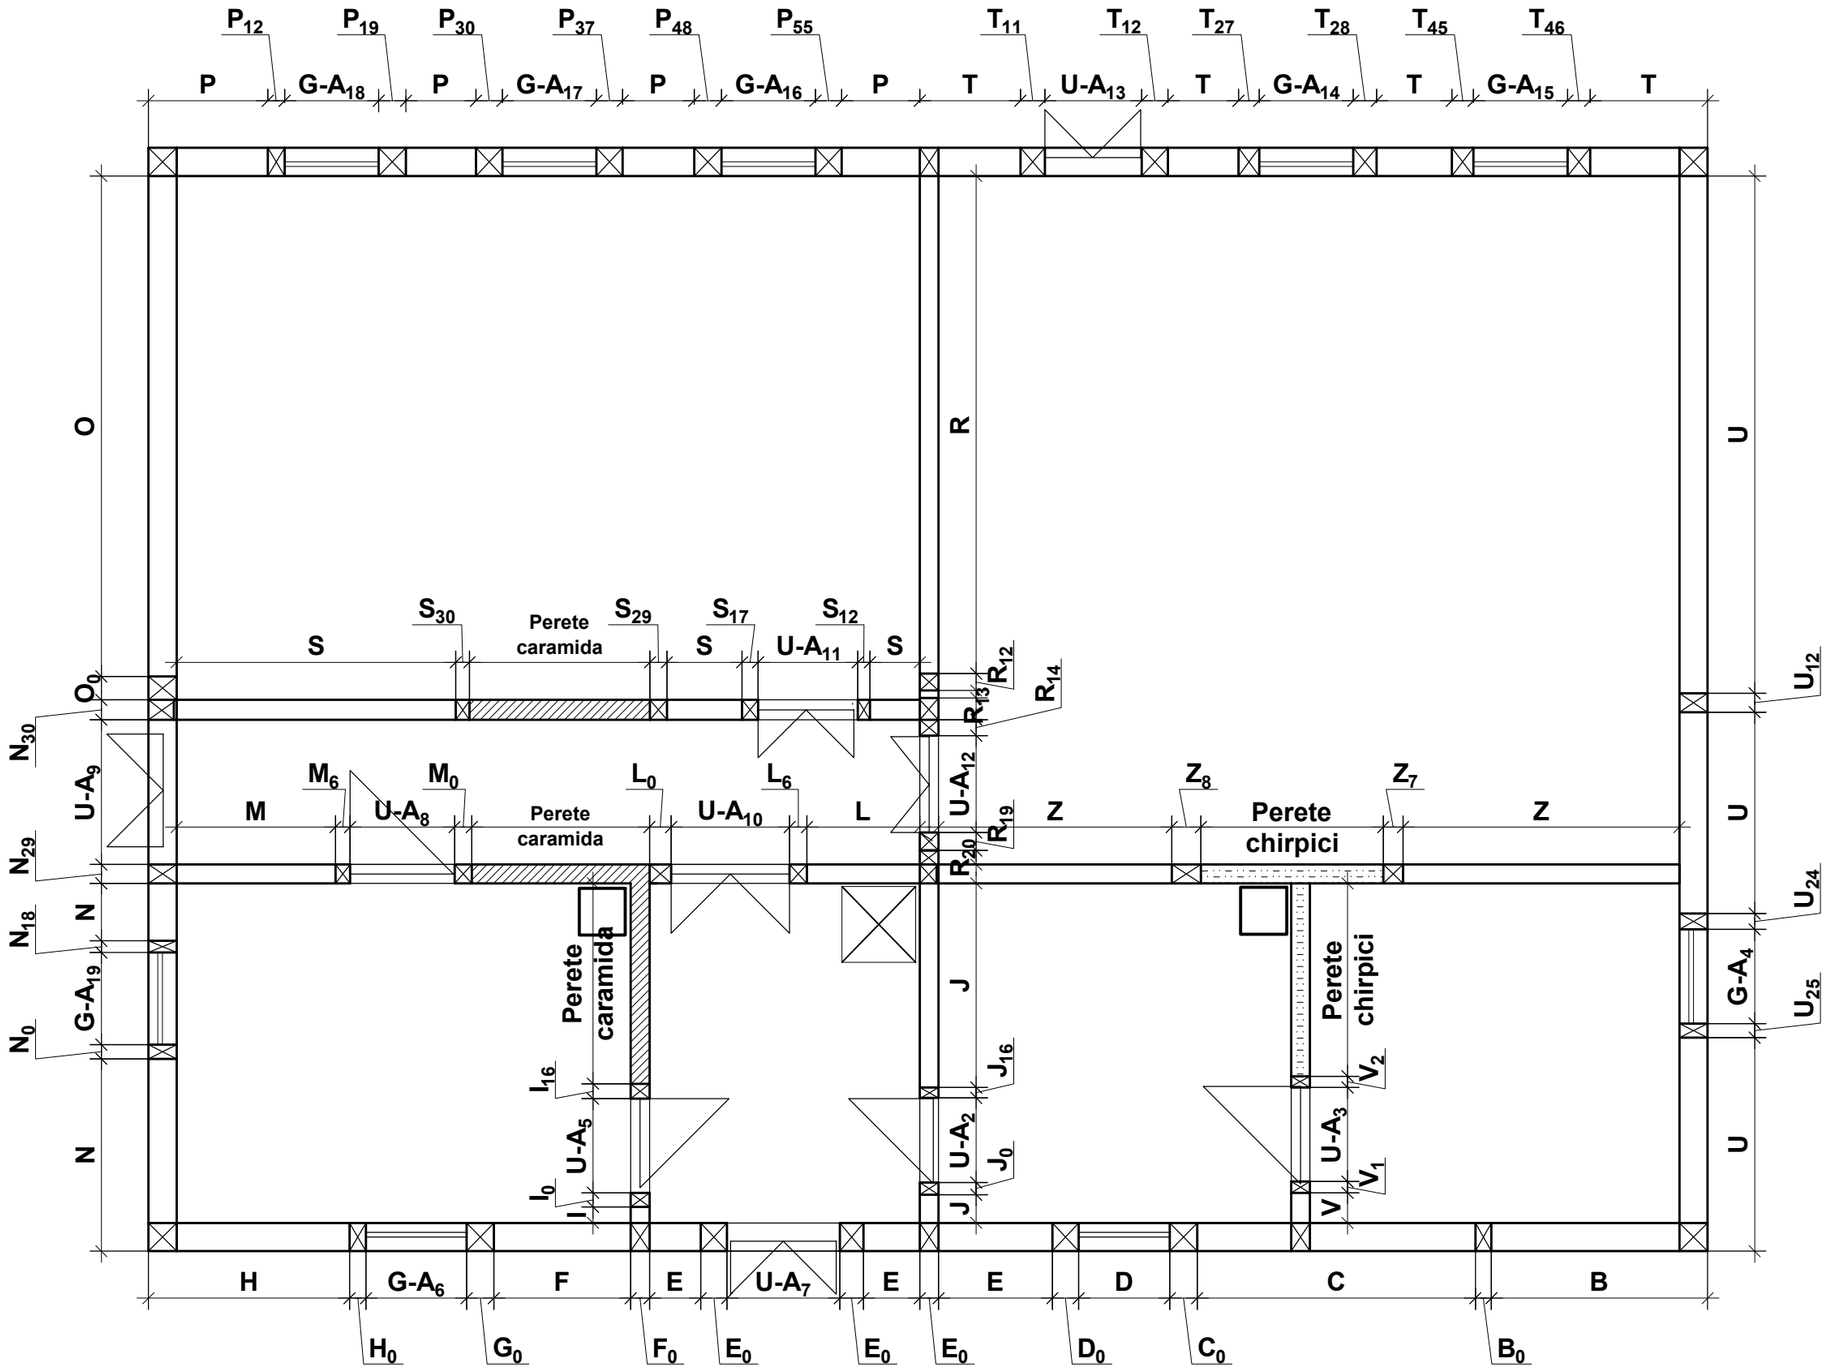

proiectant general: s.c. "**ARHITECTURA GRAFICA DESIGN"** s.r.l. Suceava nr.inreg. reg.com. J33/1070/1994 c.f. R5910783			beneficiar: **MUZEUL BUCOVINEI** / Proiect nr. 392/2016
			titlul proiectului: **RECONSTITUIRE OBIECTIV DE ARHITECTURA POPULARA SCOALA SECURICENI** / Faza: **P.T.**
	nume	semnatura	scara:
sef proiect	arh. C-tin Gorcea		%
proiectat	arh. C-tin Gorcea		data 2016
desenat	ing. R. Senciuc		titlul plansei: **FISA TEHNICA MONTAJ - F0** / Plansa nr. **F00**