


FISA TEHNICA MONTAJ - F1
PERETE FATADA INTRARE PONSONAT, MASURAT IN INTERIOR

Imbinare nemteasca in catei pe capete

Imbinare nemteasca in catei pe capete

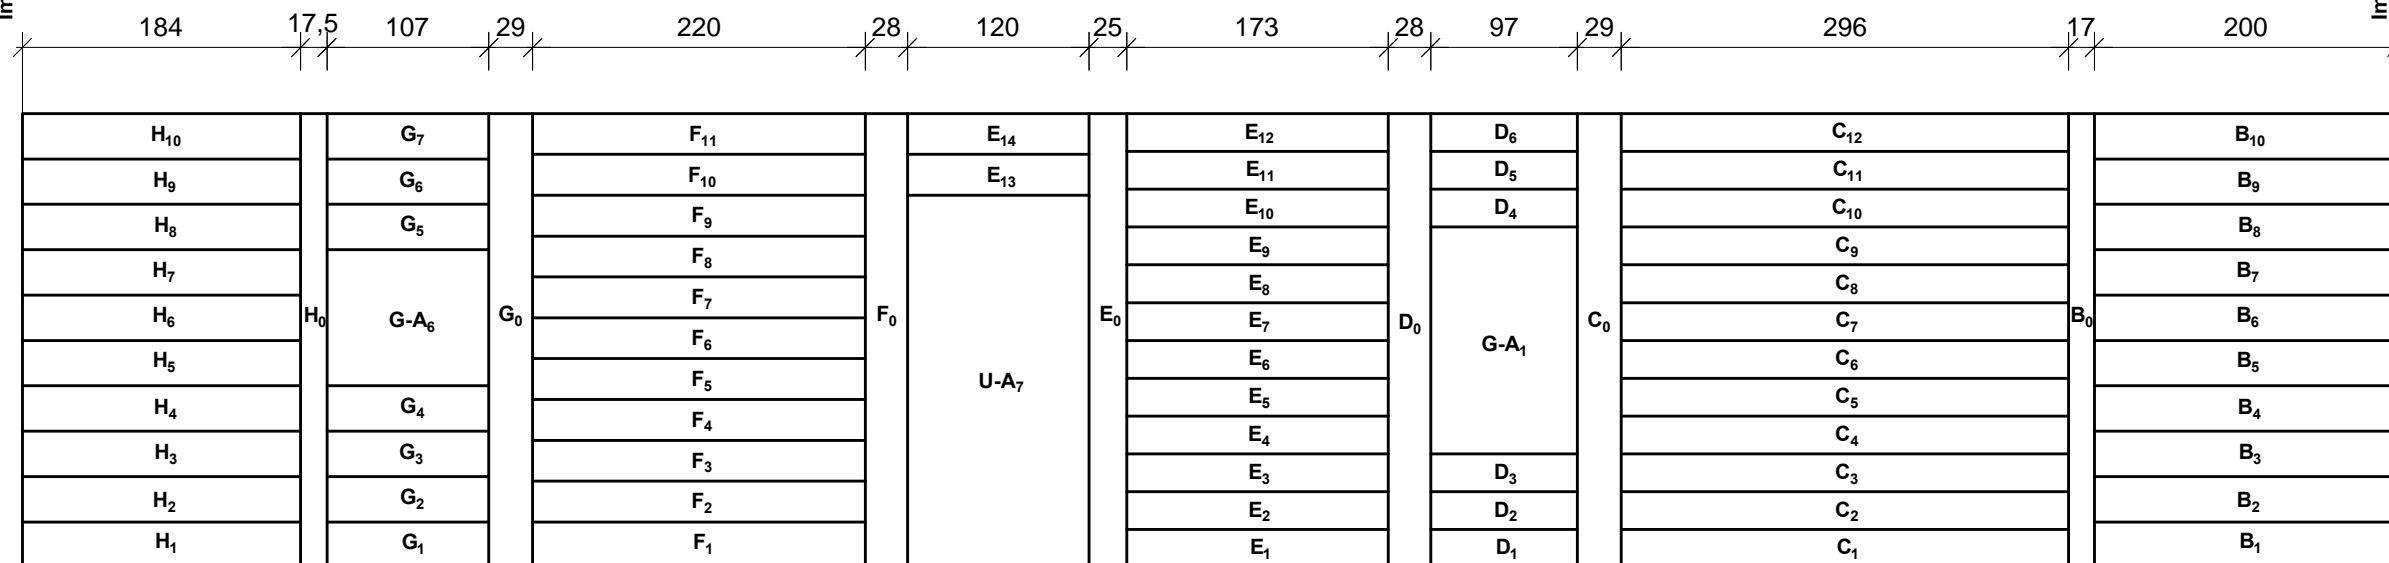

proiectant general: s.c. "ARHITECTURA GRAFICA DESIGN" s.r.l. Suceava nr.inreg. reg.com. J33/1070/1994 c.f. R5910783				beneficiar: MUZEUL BUCOVINEI	Proiect nr. 392/2016
				titlul proiectului: RECONSTITUIRE OBIECTIV DE ARHITECTURA POPULARA SCOALA SECURICENI	Faza: P.T.
	nume	semnatura	scara:	titlul plansei: FISA TEHNICA MONTAJ - F1	Plansa nr. F01
sef proiect	arh. C-tin Gorcea		1:50		
proiectat	arh. C-tin Gorcea		data 2016		
desenat	ing. R. Senciuc				