FISA TEHNICA MONTAJ - F2
PERETE FATADA SPATE PONSONAT, MASURAT IN INTERIOR

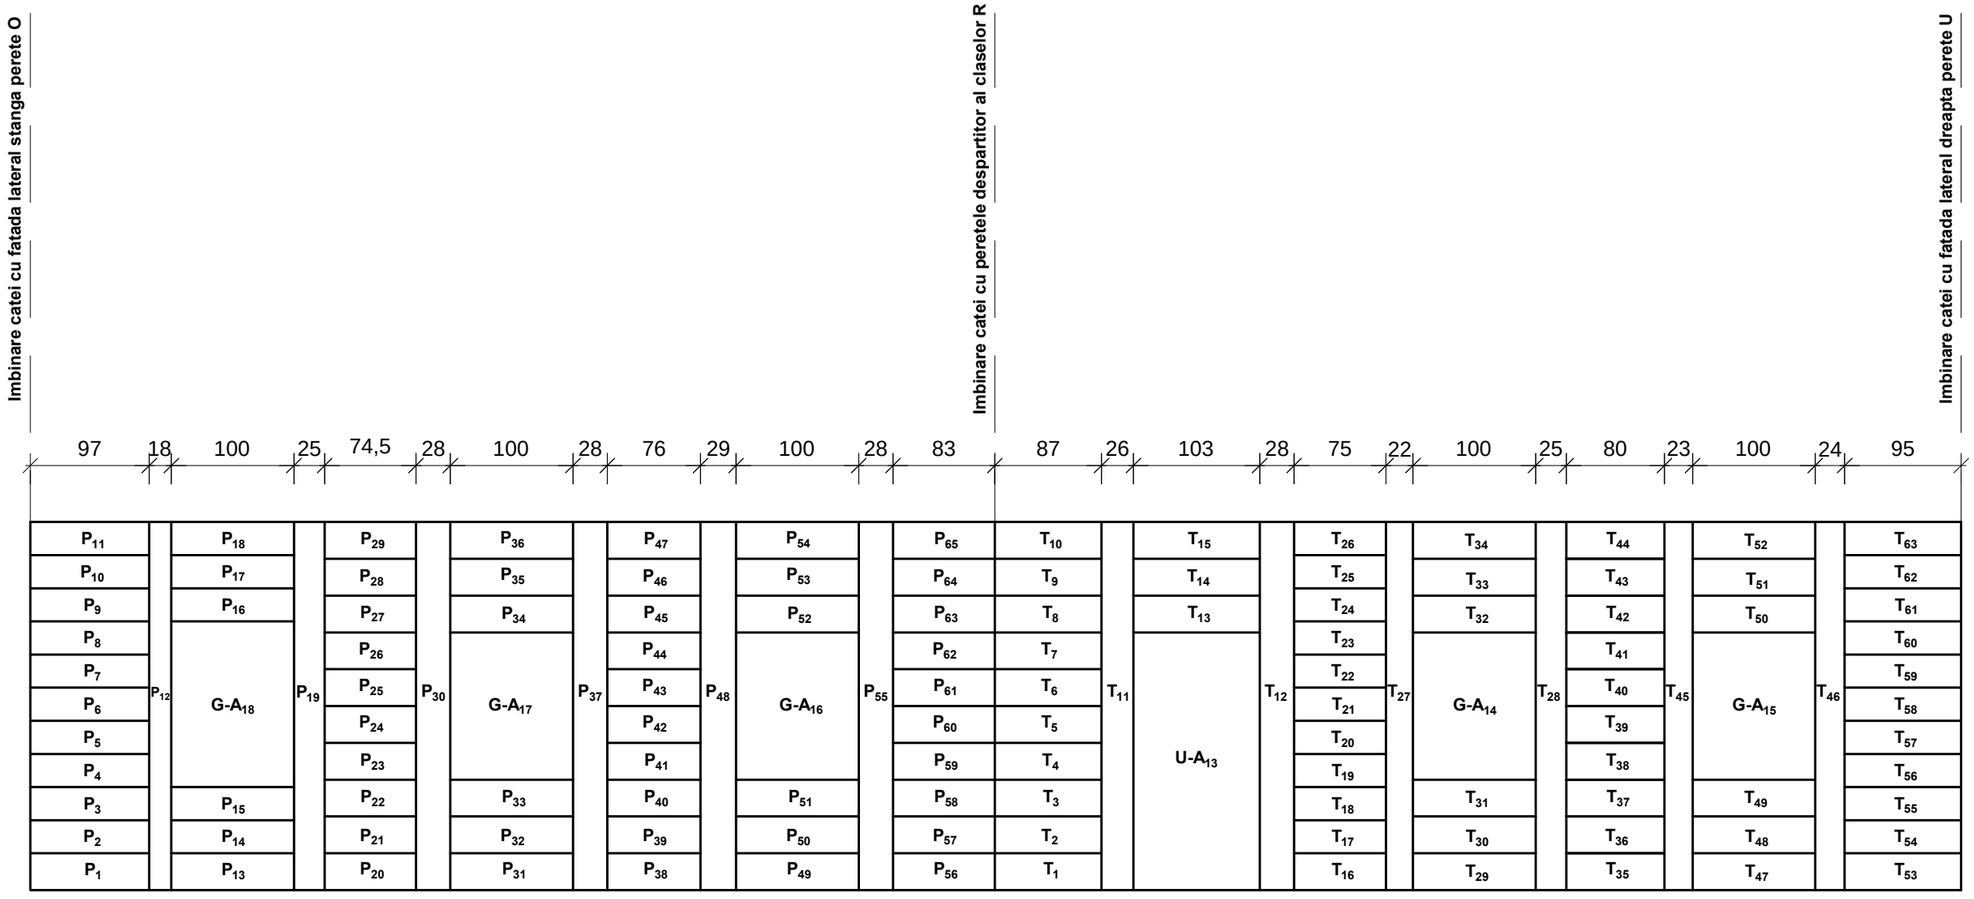

proiectant general: s.c. "**ARHITECTURA GRAFICA DESIGN"** s.r.l. Suceava nr.inreg. reg.com. J33/1070/1994 c.f. R5910783			
	nume	semnatura	scara:
sef proiect	arh. C-tin Gorcea		1:50
proiectat	arh. C-tin Gorcea		data 2016
desenat	ing. R. Senciuc		

beneficiar: **MUZEUL BUCOVINEI**	Proiect nr. 392/2016
titlul proiectului: **RECONSTITUIRE OBIECTIV DE ARHITECTURA POPULARA SCOALA SECURICENI**	Faza: **P.T.**
titlul plansei: **FISA TEHNICA MONTAJ - F2**	Plansa nr. **F02**