FISA TEHNICA MONTAJ - F4
PERETE FATADA LATERAL DREAPTA
PONSONAL SI MASURAT IN INTERIOR DIN SALA DE CLASA DREAPTA

Imbinare in catei cu fatada spate perete T

Imbinare in catei cu fatada principala perete B

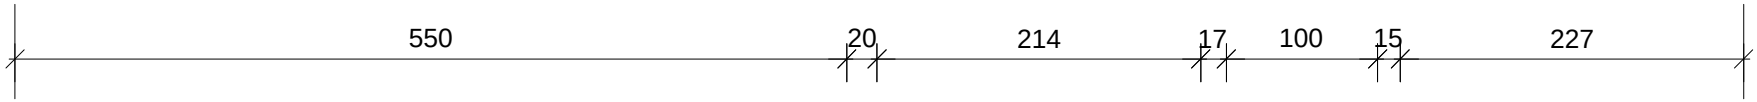

U_{11a}	U_{12}	U_{23}	U_{24}	U_{30}	U_{25}	U_{40}
U_{11}		U_{22}		U_{29}		U_{39}
U_{10}		U_{21}				U_{38}
U_9		U_{20}		G-A_4		U_{37}
U_8		U_{19}				U_{36}
U_7		U_{18}				U_{35}
U_6		U_{17}				U_{34}
U_5		U_{16}				U_{33}
U_4		U_{15}		U_{15}		U_{32}
U_3		U_{14}		U_{14}		U_{31}
U_2		U_{13}		U_{13}		

proiectant general: s.c. "**ARHITECTURA GRAFICA DESIGN"** s.r.l. Suceava nr.inreg. reg.com. J33/1070/1994 c.f. R5910783				beneficiar: **MUZEUL BUCOVINEI**	Proiect nr. 392/2016
				titlul proiectului: **RECONSTITUIRE OBIECTIV DE ARHITECTURA POPULARA SCOALA SECURICENI**	Faza: **P.T.**
	nume	semnatura	scara:	titlul plansei: **FISA TEHNICA MONTAJ - F4**	Plansa nr. **F04**
sef proiect	arh. C-tin Gorcea		1:50		
proiectat	arh. C-tin Gorcea		data 2016		
desenat	ing. R. Senciuc				