


# FISA TEHNICA MONTAJ - F8

## DESFASURATOR PERETI VERTICALI TINDA

Imbinare catei perete fatada F

Imbinare catei

Imbinare catei perete fatada E

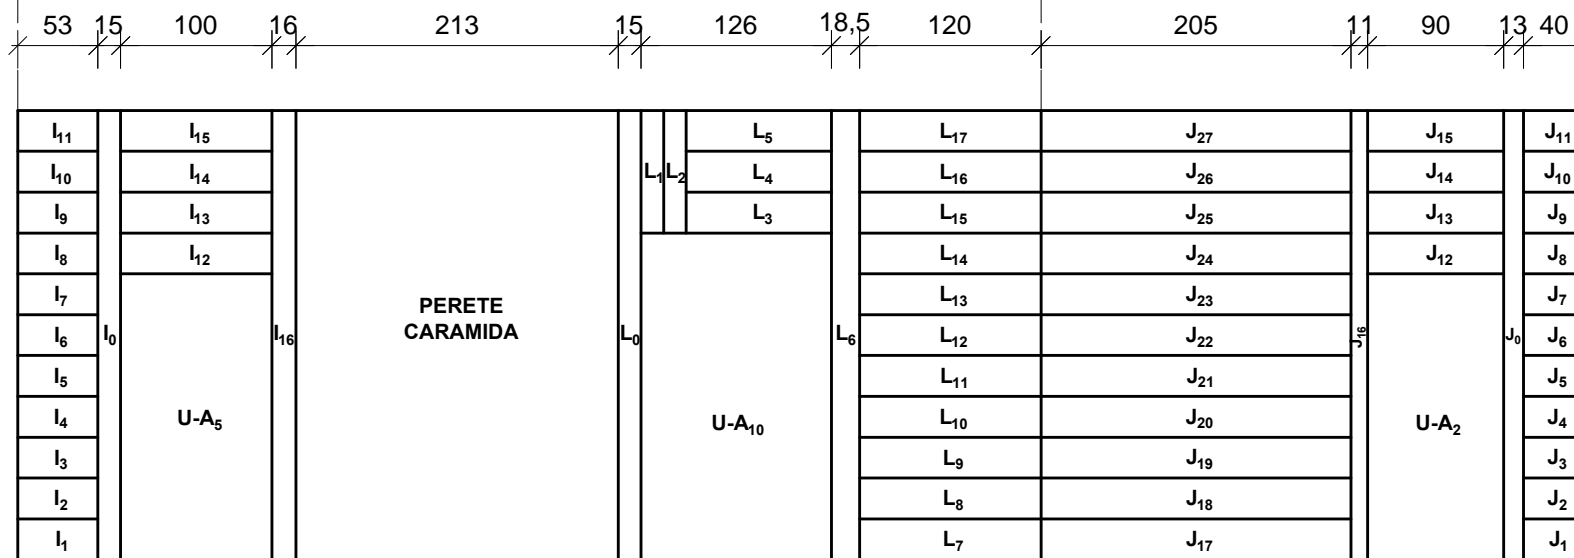

Intrare principala  
Usa stanga

Intrare principala  
Usa dreapta

proiectant general:				beneficiar:		Proiect nr.	
s.c. "ARHITECTURA GRAFICA DESIGN" s.r.l. Suceava nr.inreg. reg.com. J33/1070/1994 c.f. R5910783				<b>MUZEUL BUCOVINEI</b>		392/2016	
				titlul proiectului:		Faza:	
				<b>RECONSTITUIRE OBIECTIV DE ARHITECTURA POPULARA SCOALA SECURICENI</b>		<b>P.T.</b>	
		nume		semnatura		scara:	
sef proiect		arh. C-tin Gorcea				1:50	
proiectat		arh. C-tin Gorcea				data	
desenat		ing. R. Senciuc				2016	
				titlul plansei:		Plansa nr.	
				<b>FISA TEHNICA MONTAJ - F8</b>		<b>F08</b>	