


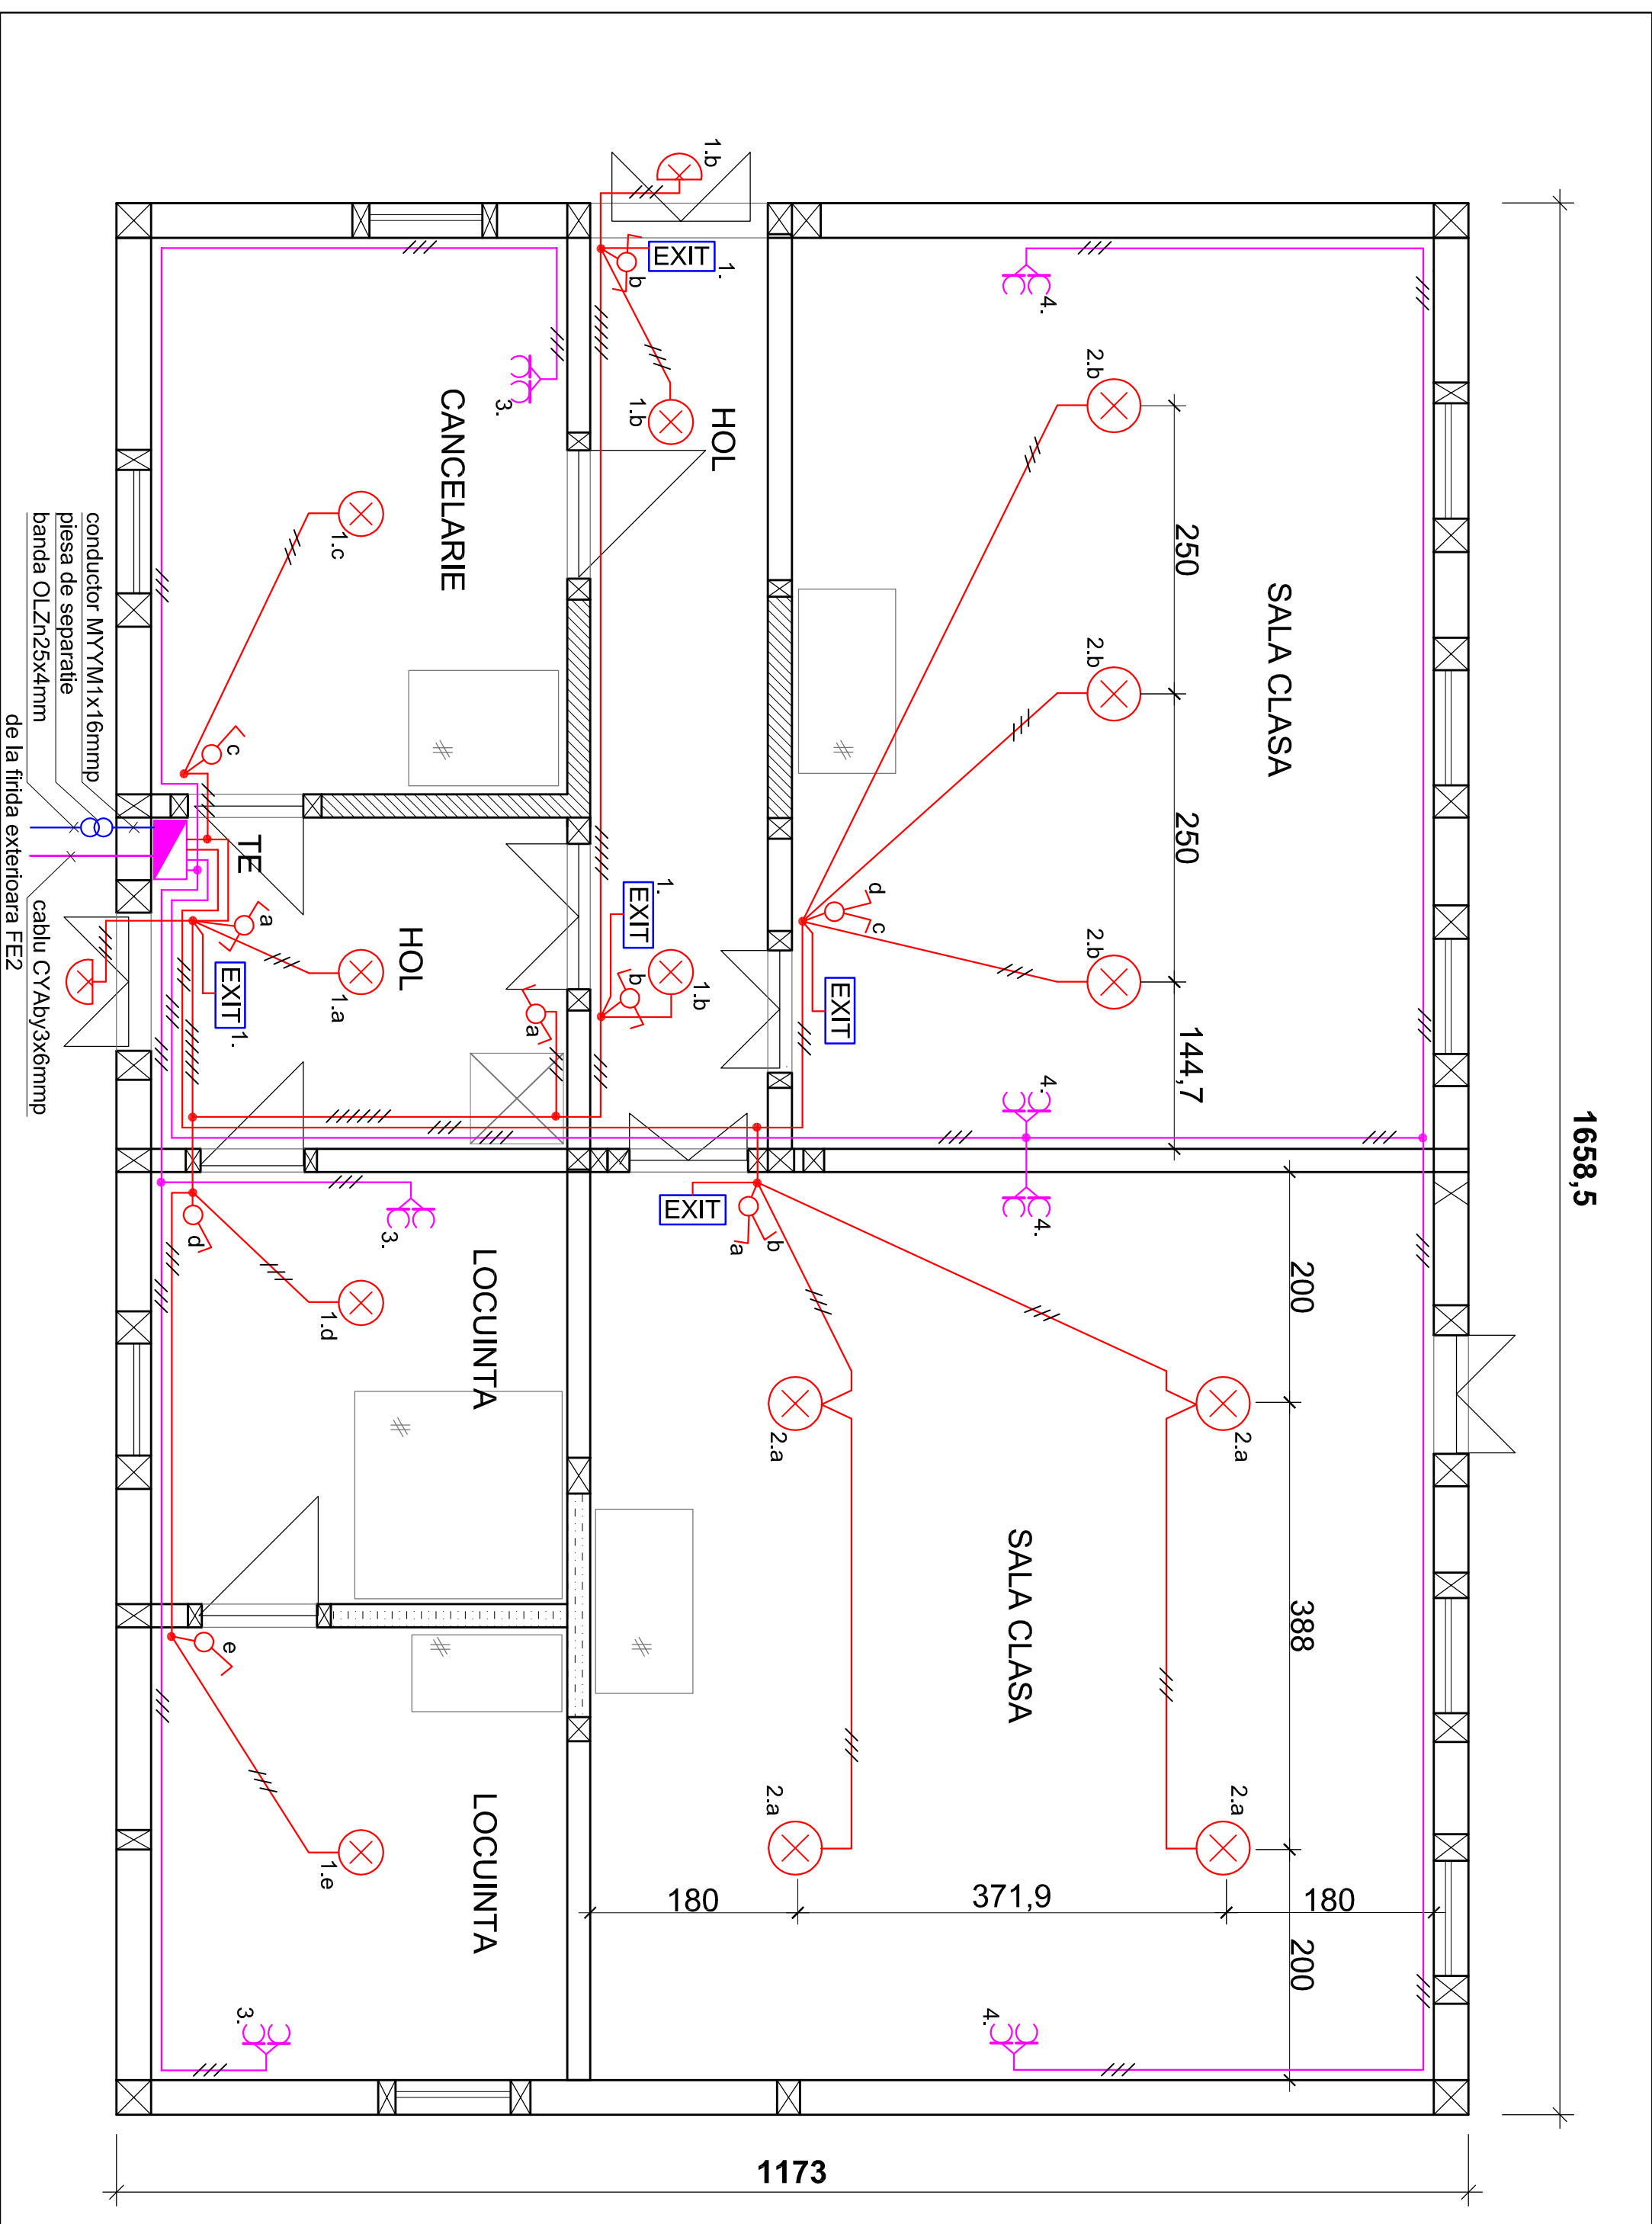

Legenda

- tablou electric de distributie
- corp de iluminat de tip plafoniera, normala, echipata cu trei lampi
- corp de iluminat de tip plafoniera, normala, echipata cu doua lampi
- corp de iluminat de tip aplica, balans, echipata cu o lampa
- corp de iluminat de siguranta, pentru marcare calii evacuate, cu autonomie 60min
- intrerupator, montat ingropat
- comutator, montat ingropat
- intrerupator cap scara, montat ingropat
- priza bipolara dubla, 160 / 230V, montata ingropat

Nota

1. Instalatia electrica se va executa in conductoare de cupru (Fy1 5mmmp pentru iluminat, si Fy2,5mmmp pentru prize), introduse in tuburi de protectie ingropate

2. tuburile de protectie ale inst. electrice, dozele, corpurile de iluminat, prizele si intrerupatoarele vor fi din materiale ininguste omologate pentru montaj pe lem



proiectant general:
S.C. "ARHITECTURA GRAFICA DESIGN" s.r.l. Suceava
nr. inreg. reg.com. J33/1070/1994 c.f. R5910783

proiectant de specialitate:
S.C. "ASA PROIECT" s.r.l. Suceava
nr. inreg. reg.com. J33/155/1993 c.f. RO3221138


titlu plan: PLAN SCOLA SECURICENI
- instalatii electice

Faza: PT+DE
Plan nr. E1

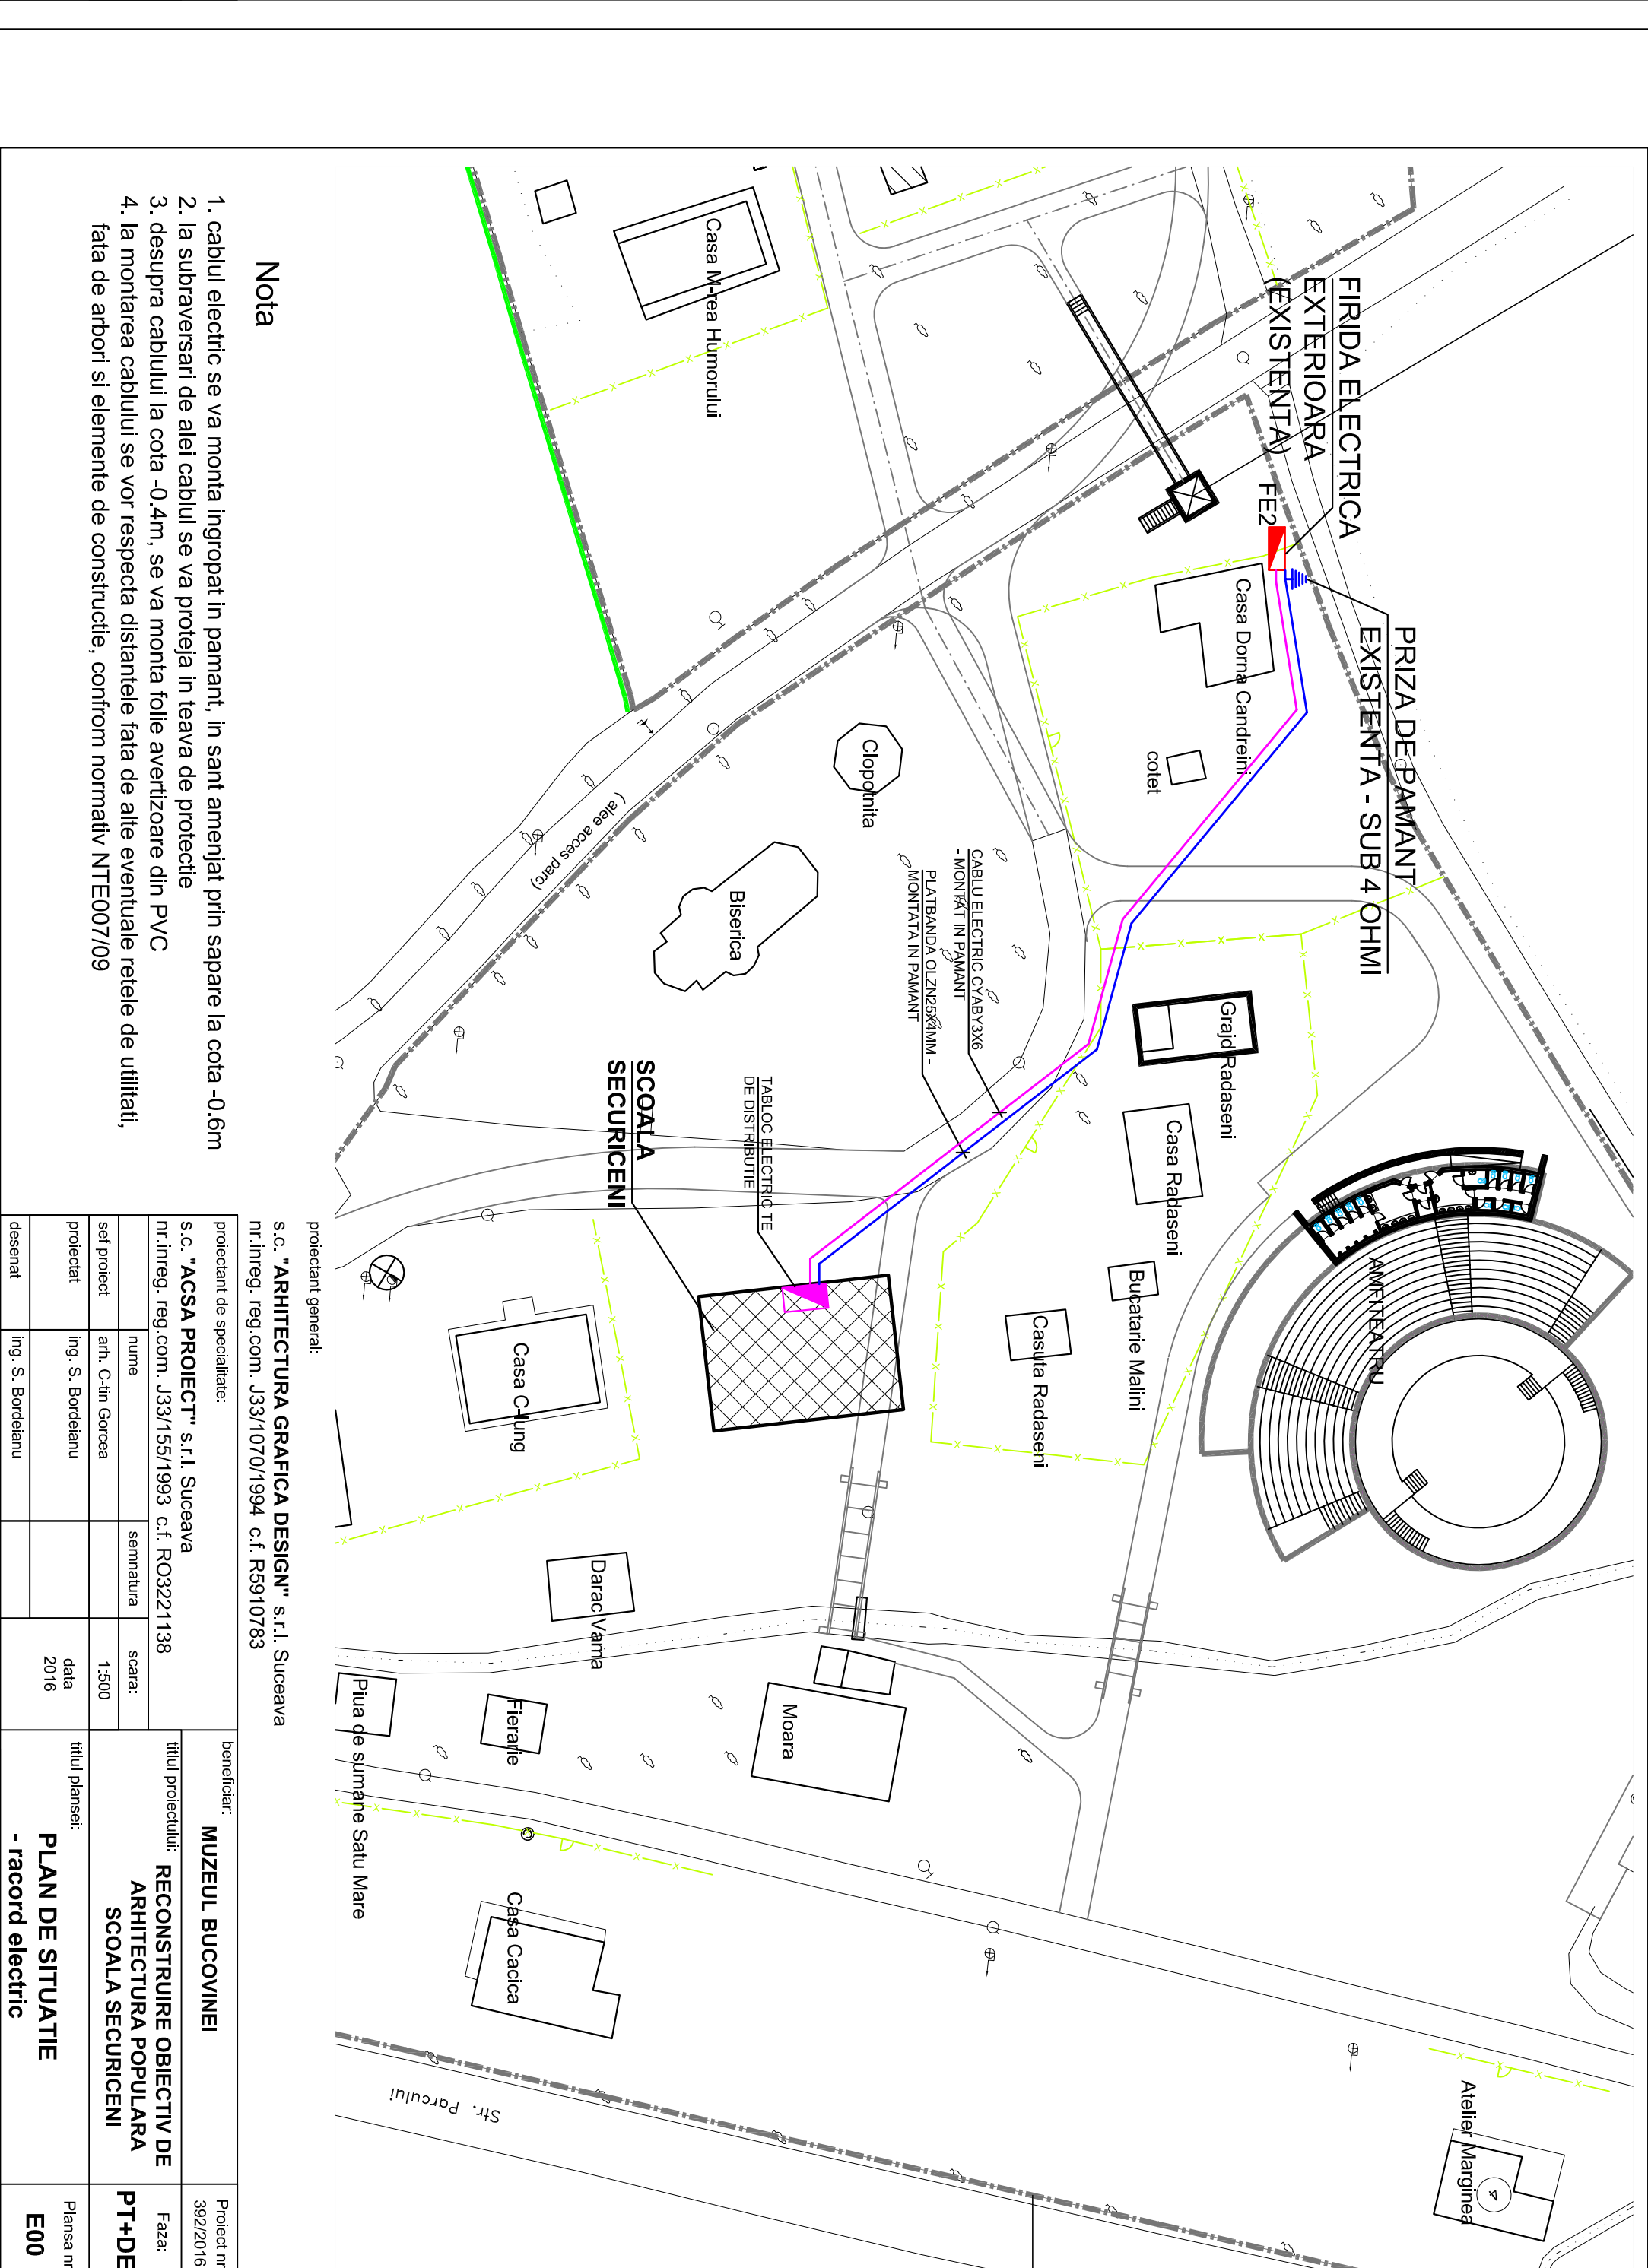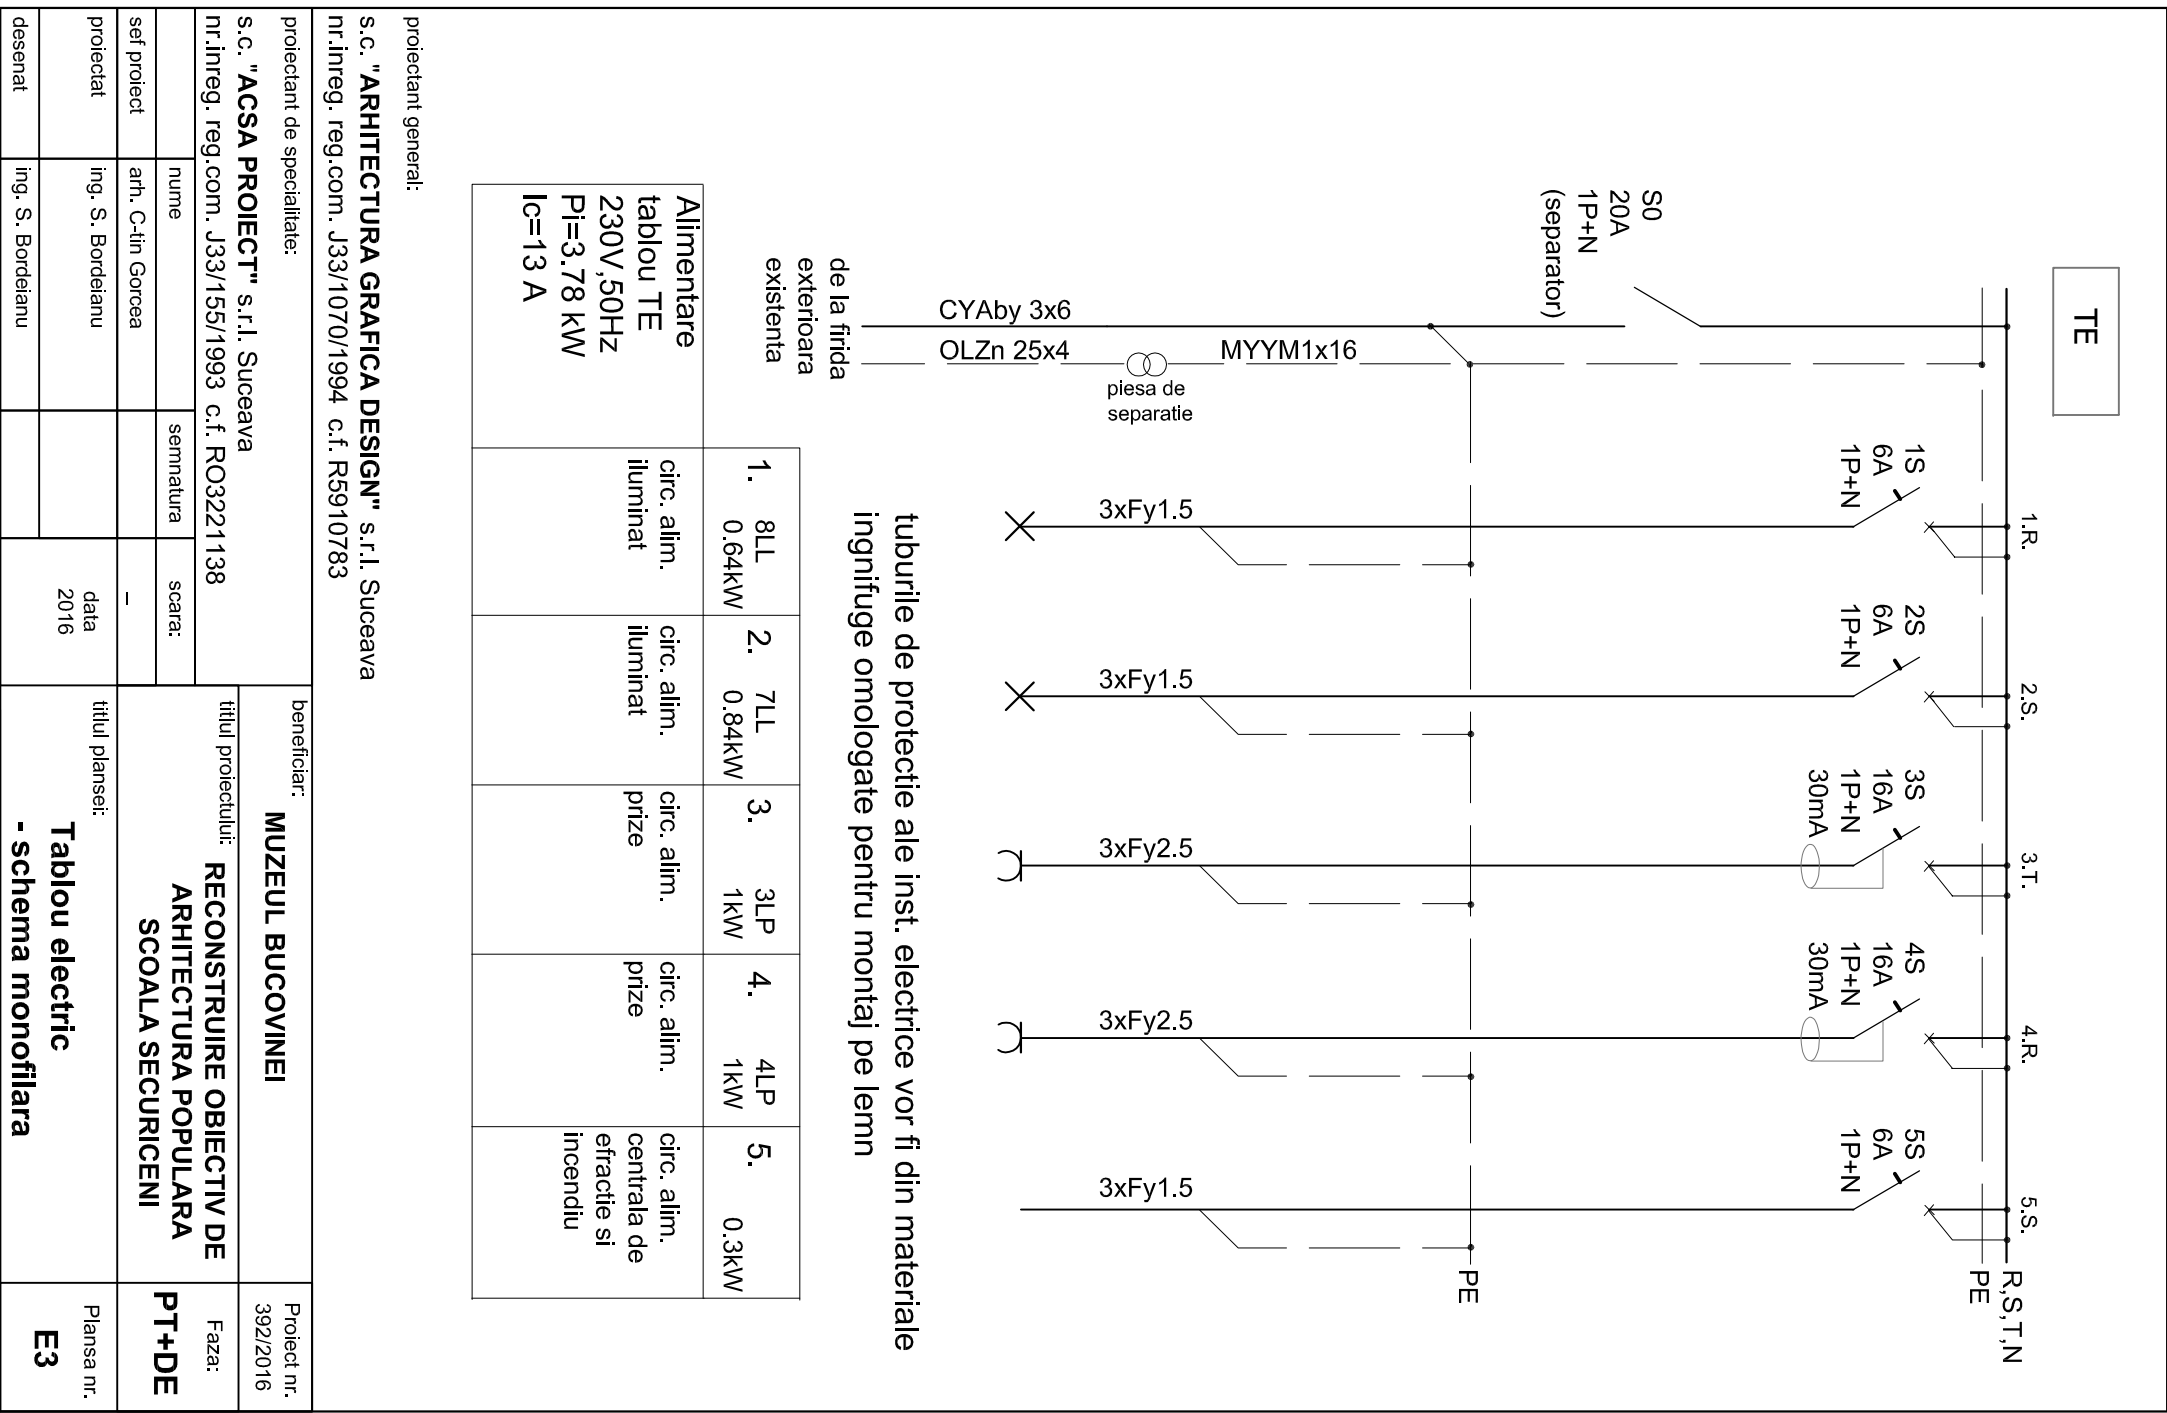

Nota

1. cablu electric se va monta ingropat in pamant, in sant amenajat prin sapare la cota -0,6m


3. desuara cablului la cota -0,4m, se va monta foile avertizoare din PVC



proiectant general:
S.C. "ARHITECTURA GRAFICA DESIGN" s.r.l. Suceava
nr. inreg. reg.com. J33/1070/1994 c.f. R5910783

proiectant de specialitate:
S.C. "ASA PROIECT" s.r.l. Suceava
nr. inreg. reg.com. J33/155/1993 c.f. RO3221138


titlu plan: PLAN DE SITUATIE
- record electric

Faza: PT+DE
Plan nr. E00

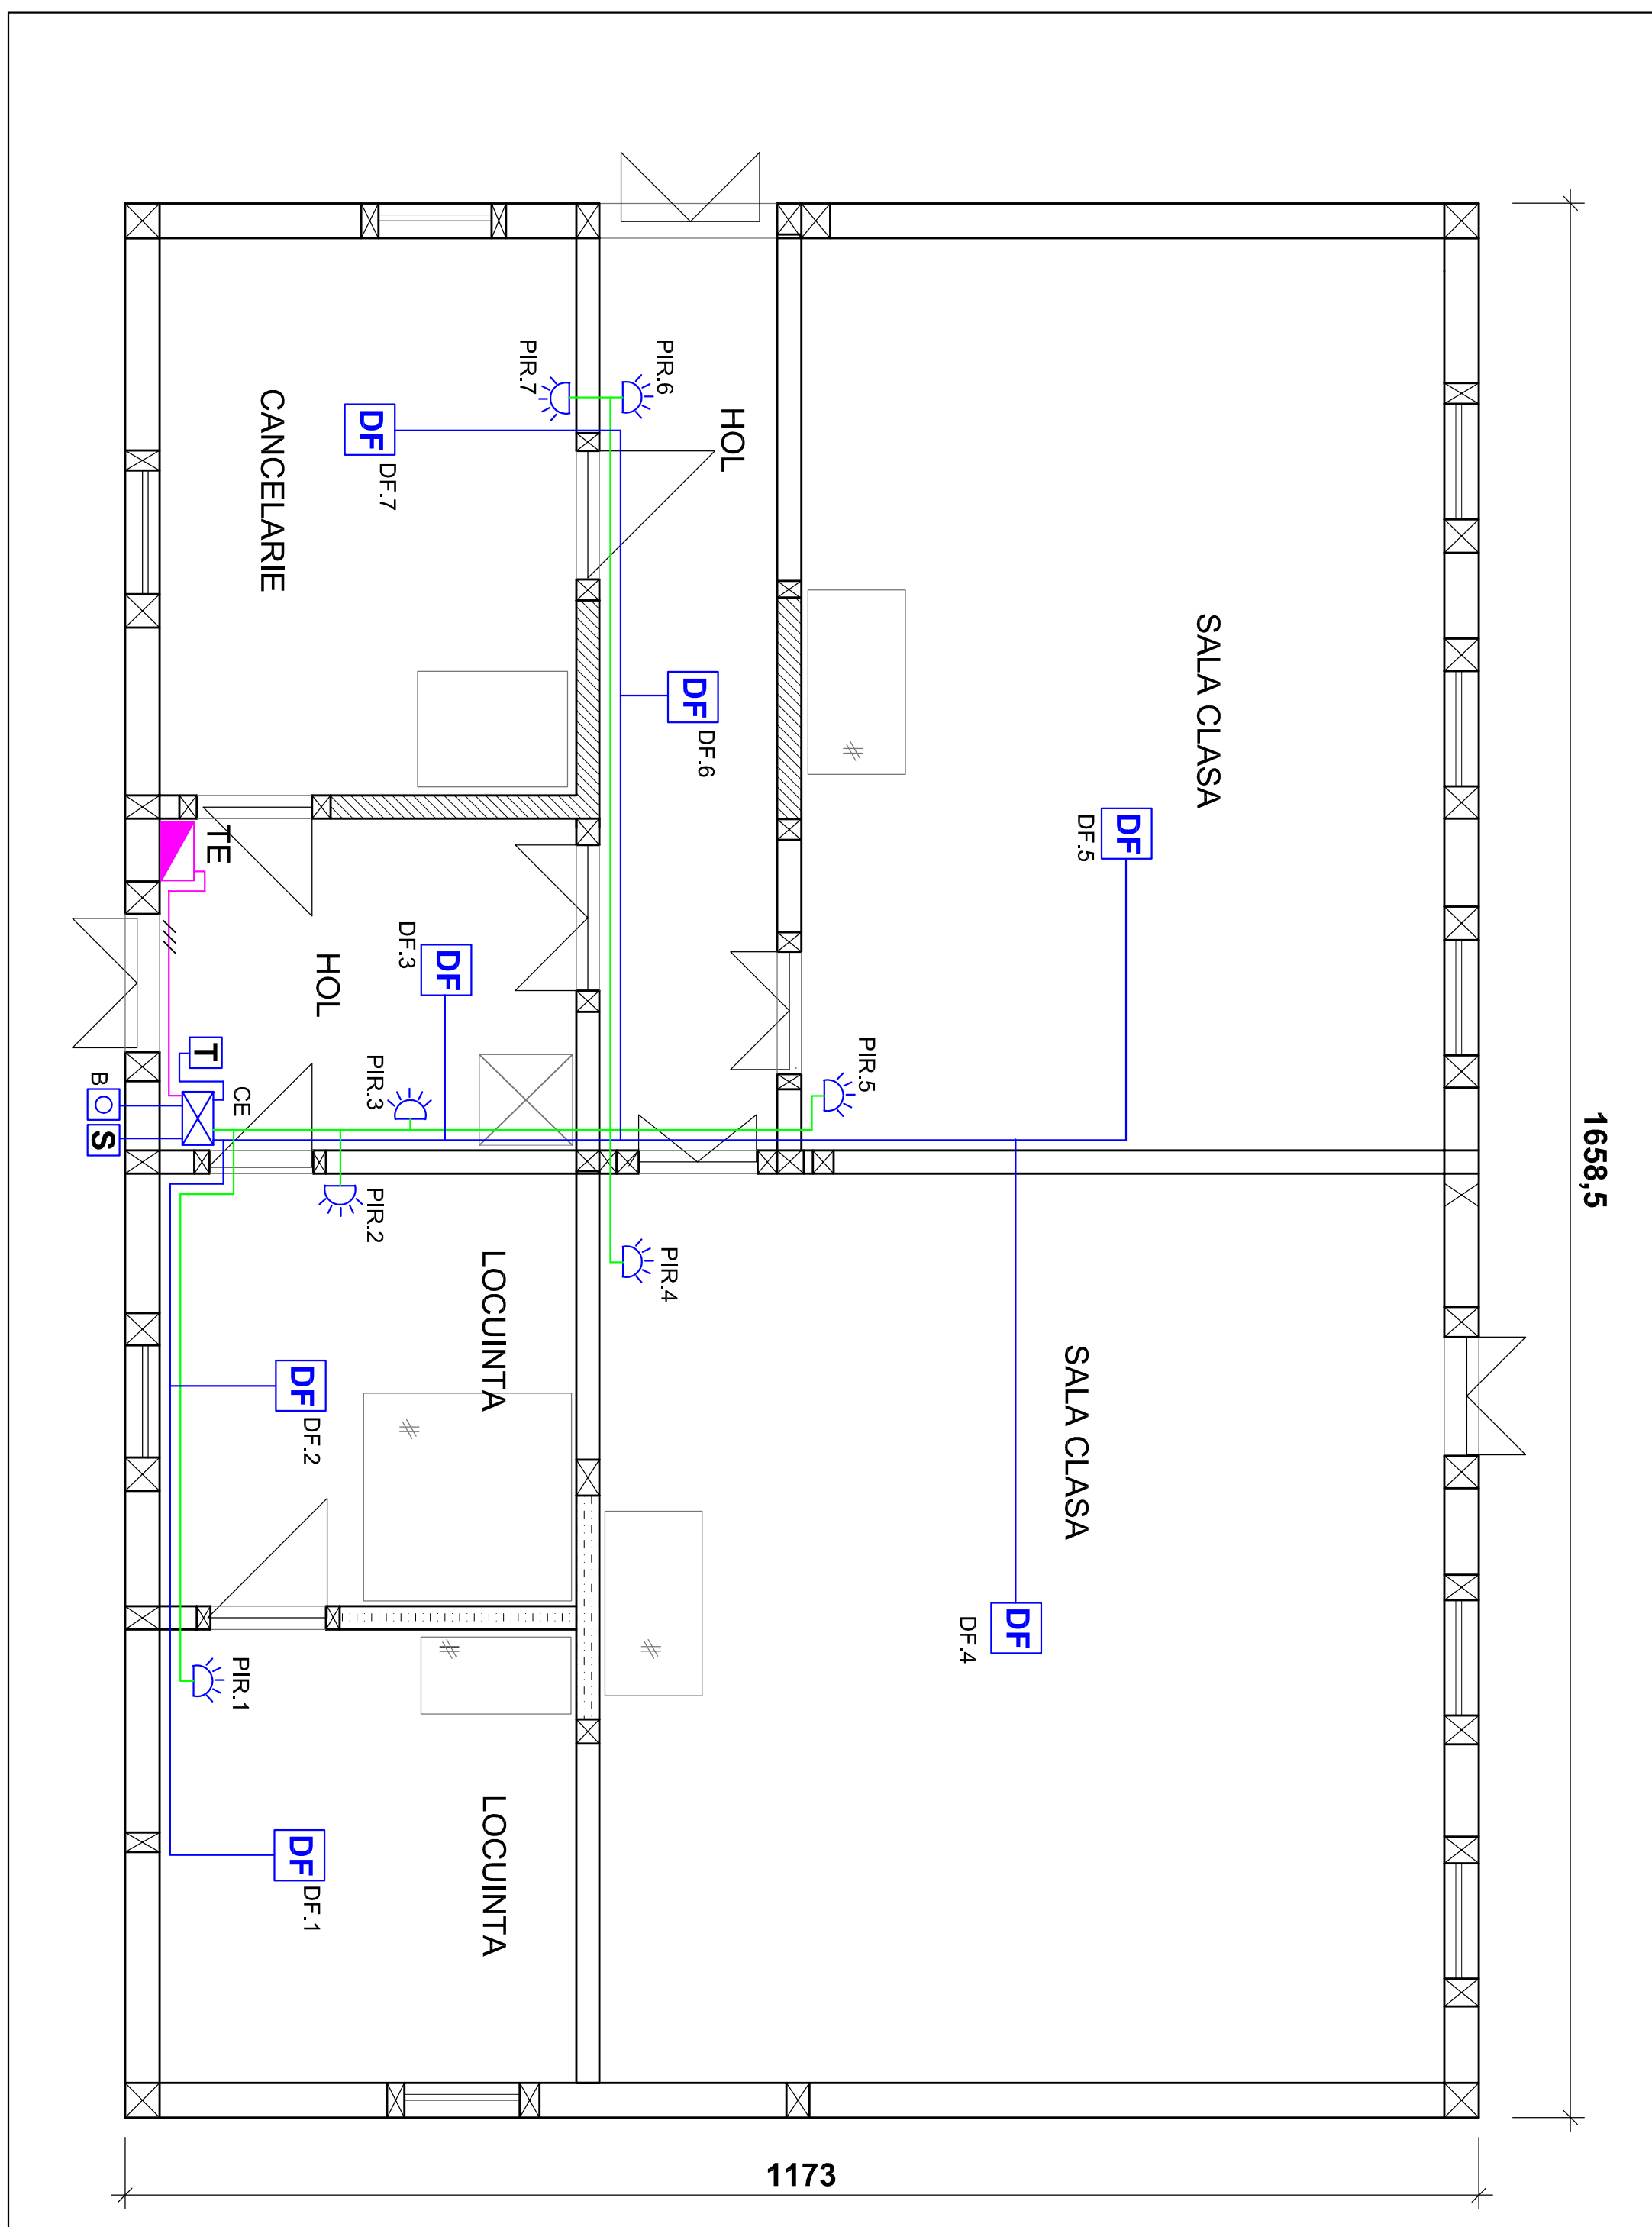

Legenda

- centrala de detectie si semnalizare efractie si incendiu, patru zone
- senzor de miscare PIR de interior
- tastatura
- sirenă exterioră
- senzor de fum cu contact pe releu
- buton manual

Nota

1. Instalatia de detectie la efractie si incendiu, se va executa in cablu specializat JY(Si)Y2x2x0,8mmmp, rezistent la foc min. 30min, montat ingropat in tub de protectie



proiectant general:
S.C. "ARHITECTURA GRAFICA DESIGN" s.r.l. Suceava
nr. inreg. reg.com. J33/1070/1994 c.f. R5910783

proiectant de specialitate:
S.C. "ASA PROIECT" s.r.l. Suceava
nr. inreg. reg.com. J33/155/1993 c.f. RO3221138


titlu plan: PLAN SCOLA SECURICENI
- instalatii de cureti siabi

Faza: PT+DE
Plan nr. E2

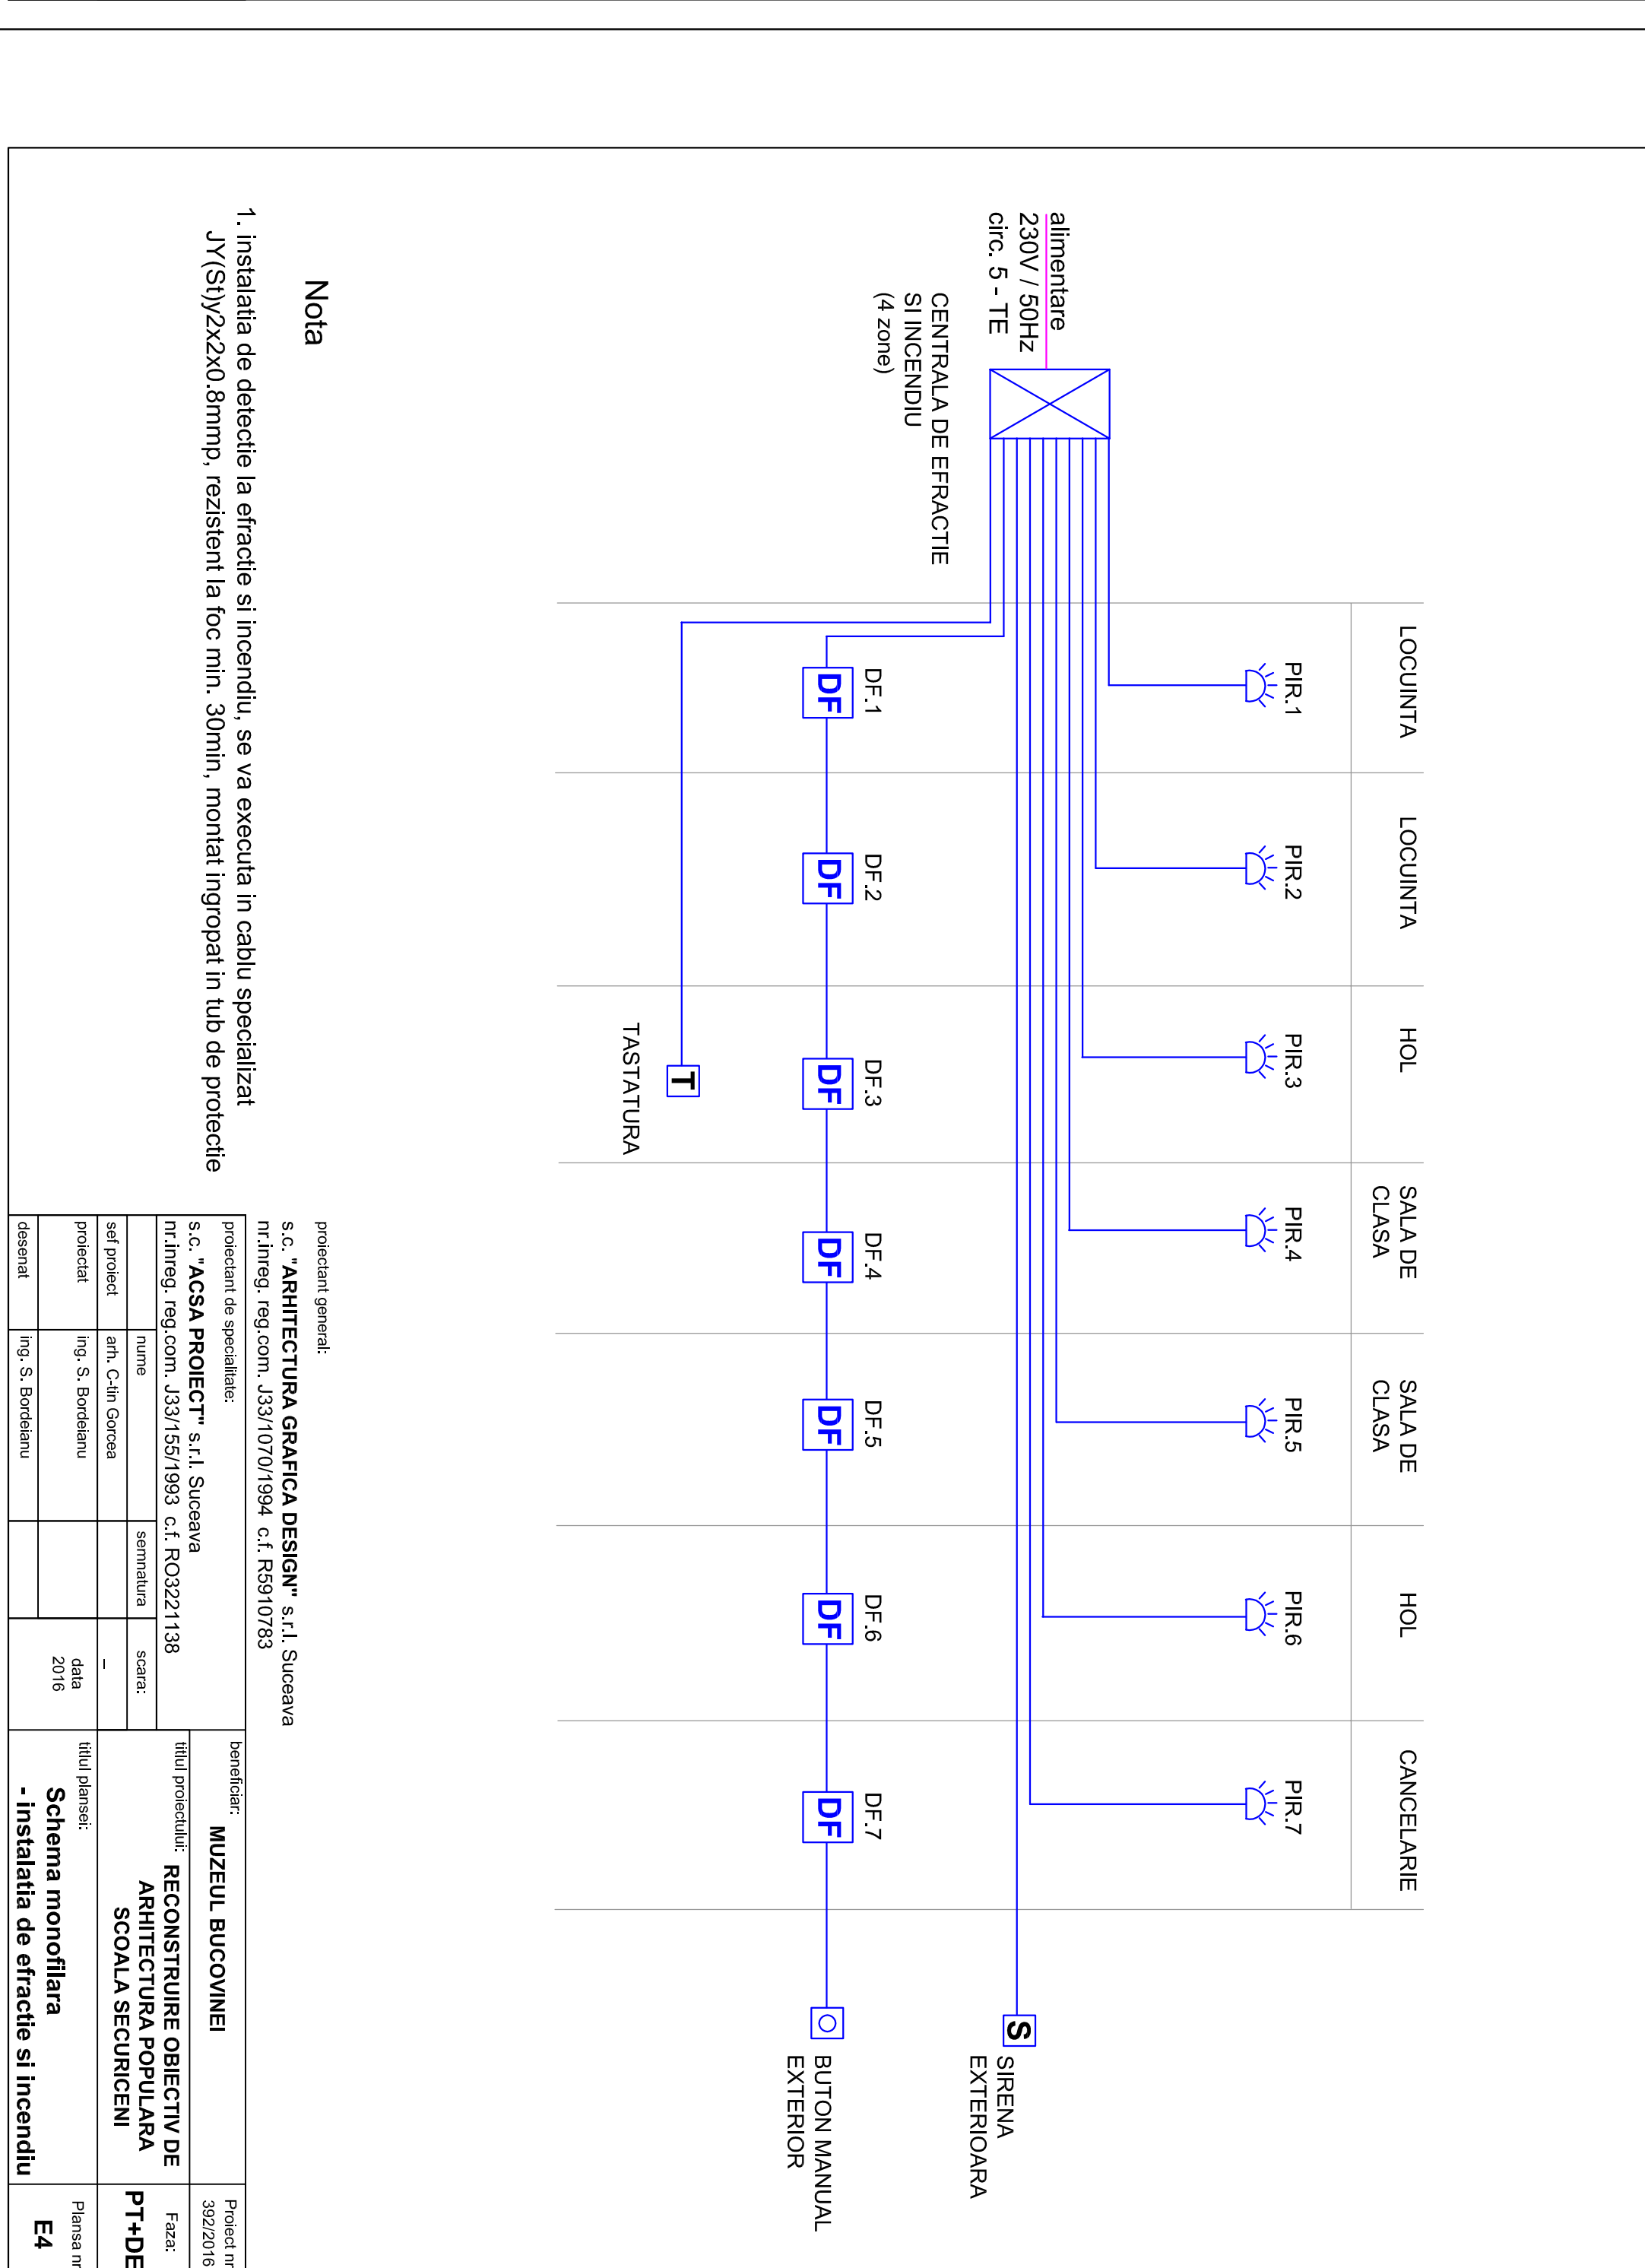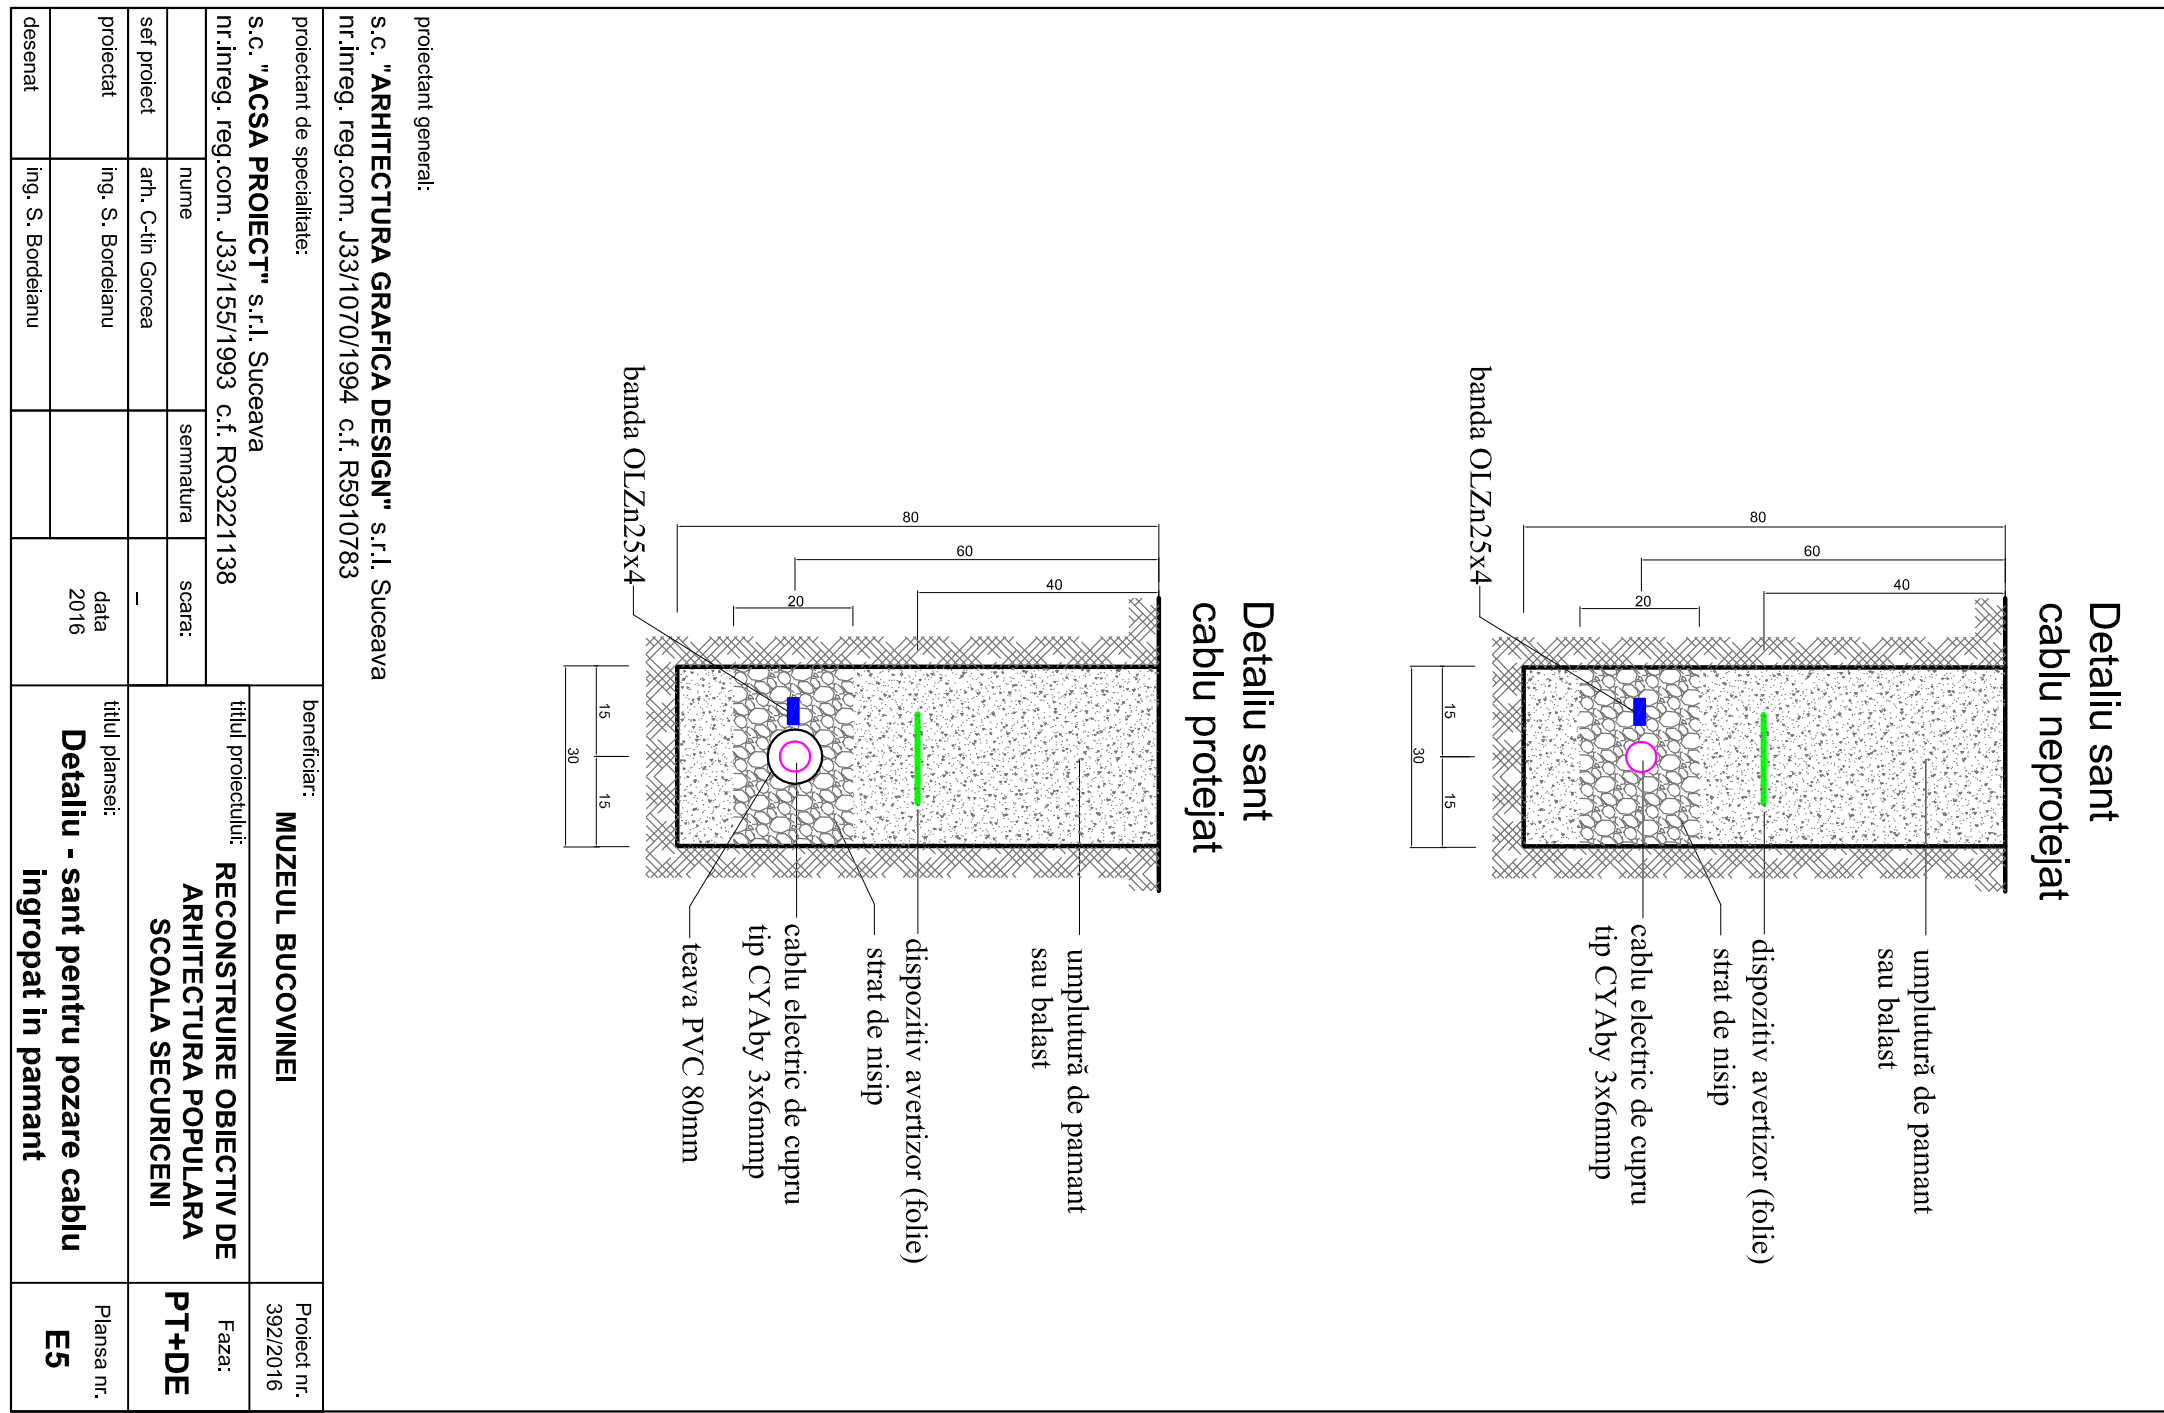

Nota

1. Instalatia de detectie la efractie si incendiu, se va executa in cablu specializat JY(Si)Y2x2x0,8mmmp, rezistent la foc min. 30min, montat ingropat in tub de protectie

proiectant general:
S.C. "ARHITECTURA GRAFICA DESIGN" s.r.l. Suceava
nr. inreg. reg.com. J33/1070/1994 c.f. R5910783

proiectant de specialitate:
S.C. "ASA PROIECT" s.r.l. Suceava
nr. inreg. reg.com. J33/155/1993 c.f. RO3221138


- instalatii de efractie si incendiu

Faza: PT+DE
Plan nr. E4